




- ΟΡΙΑ**
- ΟΡΙΑ ΔΗΜΟΤΙΚΗΣ ΕΝΟΤΗΤΑΣ ΠΥΡΓΟΥ
  - ΟΡΙΑ ΓΕΝΙΚΟΥ ΠΟΛΕΟΔΟΜΙΚΟΥ ΣΧΕΔΙΟΥ
  - ΟΡΙΑ ΟΙΚΙΣΜΟΥ
  - ΟΡΙΑ ΕΓΚΕΚΡΙΜΕΝΟΥ ΡΥΜΟΤΟΜΙΚΟΥ
  - ΝΕΟ ΟΡΙΑ ΟΙΚΙΣΜΟΥ - ΕΠΕΚΤΑΣΗ
  - ΚΑΤΑΡΓΟΥΜΕΝΟ ΟΡΙΑ ΟΙΚΙΣΜΟΥ
  - ΟΡΙΑ ΤΟΜΕΑ
- ΔΙΚΤΥΑ ΑΣΤΙΚΩΝ ΥΠΟΔΟΜΩΝ**
- ΕΘΝΙΚΗ ΟΔΟΣ
  - ΕΠΑΡΧΙΑΚΗ ΟΔΟΣ
  - ΔΗΜΟΤΙΚΗ ΟΔΟΣ
  - ΣΙΔΗΡΟΔΡΟΜΙΚΟ ΔΙΚΤΥΟ
- ΧΡΗΣΕΙΣ ΓΗΣ**
- ΟΙΚΙΣΜΟΣ
  - ΤΟΥΡΙΣΜΟΣ - ΑΝΑΨΥΧΗ
  - Π.Ε.Π. IV - ΠΕΡΙΑΣΤΙΚΟ ΠΡΑΣΙΝΟ ΚΑΙ ΔΗΜΟΣΙΑ ΔΑΣΗ
- ΠΕΡΙΟΧΕΣ ΑΠΑΓΟΡΕΥΣΗΣ ΔΟΜΗΣΗΣ - ΥΠΟ ΠΡΟΫΠΟΘΕΣΕΙΣ**
- ΖΩΝΗ ΕΝΕΡΓΩΝ ΡΗΓΜΑΤΩΝ - ΠΙΘΑΝΑ ΕΝΕΡΓΩΝ ΡΗΓΜΑΤΩΝ
  - ΖΩΝΗ ΜΗ ΟΡΙΟΘΕΤΗΜΕΝΟΥ ΡΕΜΑΤΟΣ
- ΜΕΣΟΣ ΣΥΝΤΕΛΕΣΤΗΣ ΔΟΜΗΣΗΣ**
- 0.30
  - 30.66
- ΜΕΣΗ ΜΙΚΤΗ ΠΥΚΝΟΤΗΤΑ ΟΙΚΙΣΜΟΥ**
- 0.30
  - 30.66

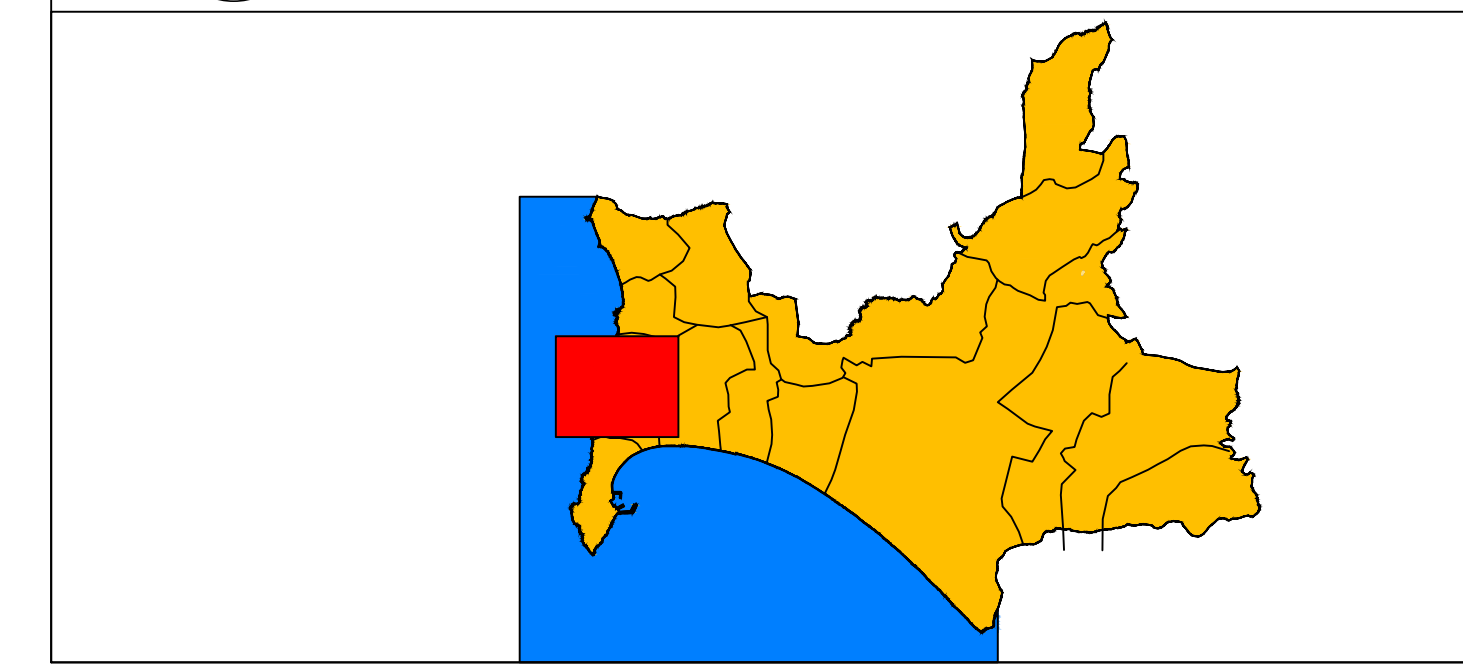

**ΕΛΛΗΝΙΚΗ ΔΗΜΟΚΡΑΤΙΑ**  
**ΠΕΡΙΦΕΡΕΙΑ ΔΥΤ. ΕΛΛΑΔΑΣ**  
**ΔΗΜΟΣ ΠΥΡΓΟΥ**

**ΤΡΟΠΟΠΟΙΗΣΗ ΚΑΙ ΕΠΕΚΤΑΣΗ**  
**ΓΕΝΙΚΟΥ ΠΟΛΕΟΔΟΜΙΚΟΥ ΣΧΕΔΙΟΥ**  
**ΔΗΜΟΥ ΠΥΡΓΟΥ**  
**ΜΕΛΕΤΗ ΣΧΕΔΙΟΥ ΧΩΡΙΚΗΣ & ΟΙΚΙΣΤΙΚΗΣ**  
**ΟΡΓΑΝΩΣΗΣ ΑΝΟΙΧΤΗΣ ΠΟΛΗΣ**

**Στάδιο Μελέτης :** Β2 ΣΤΑΔΙΟ - ΟΡΙΣΤΙΚΗ ΠΡΟΤΑΣΗ

**Όριο Σχεδίου :** ΠΟΛΕΟΔΟΜΙΚΗ ΟΡΓΑΝΩΣΗ  
**ΟΙΚΙΣΜΟΙ ΚΟΡΑΚΟΧΩΡΙ & ΛΕΒΕΝΤΟΧΩΡΙ**

**Αρ. Σχεδίου :** Π.3.1β  
**Κλίμακα :** 1:5000  
**Ημερομηνία :** ΙΟΥΛΙΟΣ 2018

**Νόμιμος Εκπρόσωπος:** ΕΥΑΓΓΕΛΟΣ ΚΑΡΑΜΠΛΙΑΣ  
**Επίσημοι Συνεργάτες :** ΝΙΚΟΛΑΟΣ ΣΙΔΕΡΗΣ, ΣΤΥΛΙΑΝΟΣ ΔΡΟΣΗΣ, ΙΩΑΝΝΗΣ ΓΡΗΓΟΡΑΤΟΣ, ΧΡΥΣΑΝΘΟΣ ΚΑΝΕΛΛΟΠΟΥΛΟΣ

**ΟΜΑΔΑ ΜΕΛΕΤΗΣ**  
**Ποιοτικός Έλεγχος Έργου :** ΚΩΝΣΤΟΣ ΖΑΡΚΑΔΑΣ  
**Επιστημονικοί Συνεργάτες :** ΑΝΝΑ ΜΠΙΤΣΑΚΑΚΗ, ΚΑΡΟΛΟΣ ΧΑΝΙΚΙΑΝ, ΕΥΑΓΓΕΛΙΑ ΣΙΑΒΑΛΛΑ

**Υποστήριξη :** ΑΓΩΓΗ ΦΑΦΟΥΛΑ, ΣΠΩΝΗΣ ΣΤΑΘΟΥΛΙΑΣ, ΤΗΛΕΜΑΧΟΣ ΤΖΙΜΟΠΟΥΛΟΣ, ΑΝΤΩΝΙΟΣ ΚΟΥΤΡΟΥΜΠΗΣ, ΒΑΡΒΑ ΚΡΙΤΣΟΓΛΟΥ, ΒΑΣΙΛΙΚΗ ΜΠΑΛΟΥΚΙΩΝΗ

ΕΝΕΡΓΕΙΑ	ΟΝΟΜΑΤΟ	ΗΜΕΡΙΑ	ΥΠΟΓΡΑΦΗ
ΣΥΝΤΑΞΗ	ΕΥΑΓΓΕΛΟΣ ΚΑΡΑΜΠΛΙΑΣ	20-07-2018	
ΕΛΕΓΧΘΗΚΕ			
ΘΕΩΡΗΘΗΚΕ			